
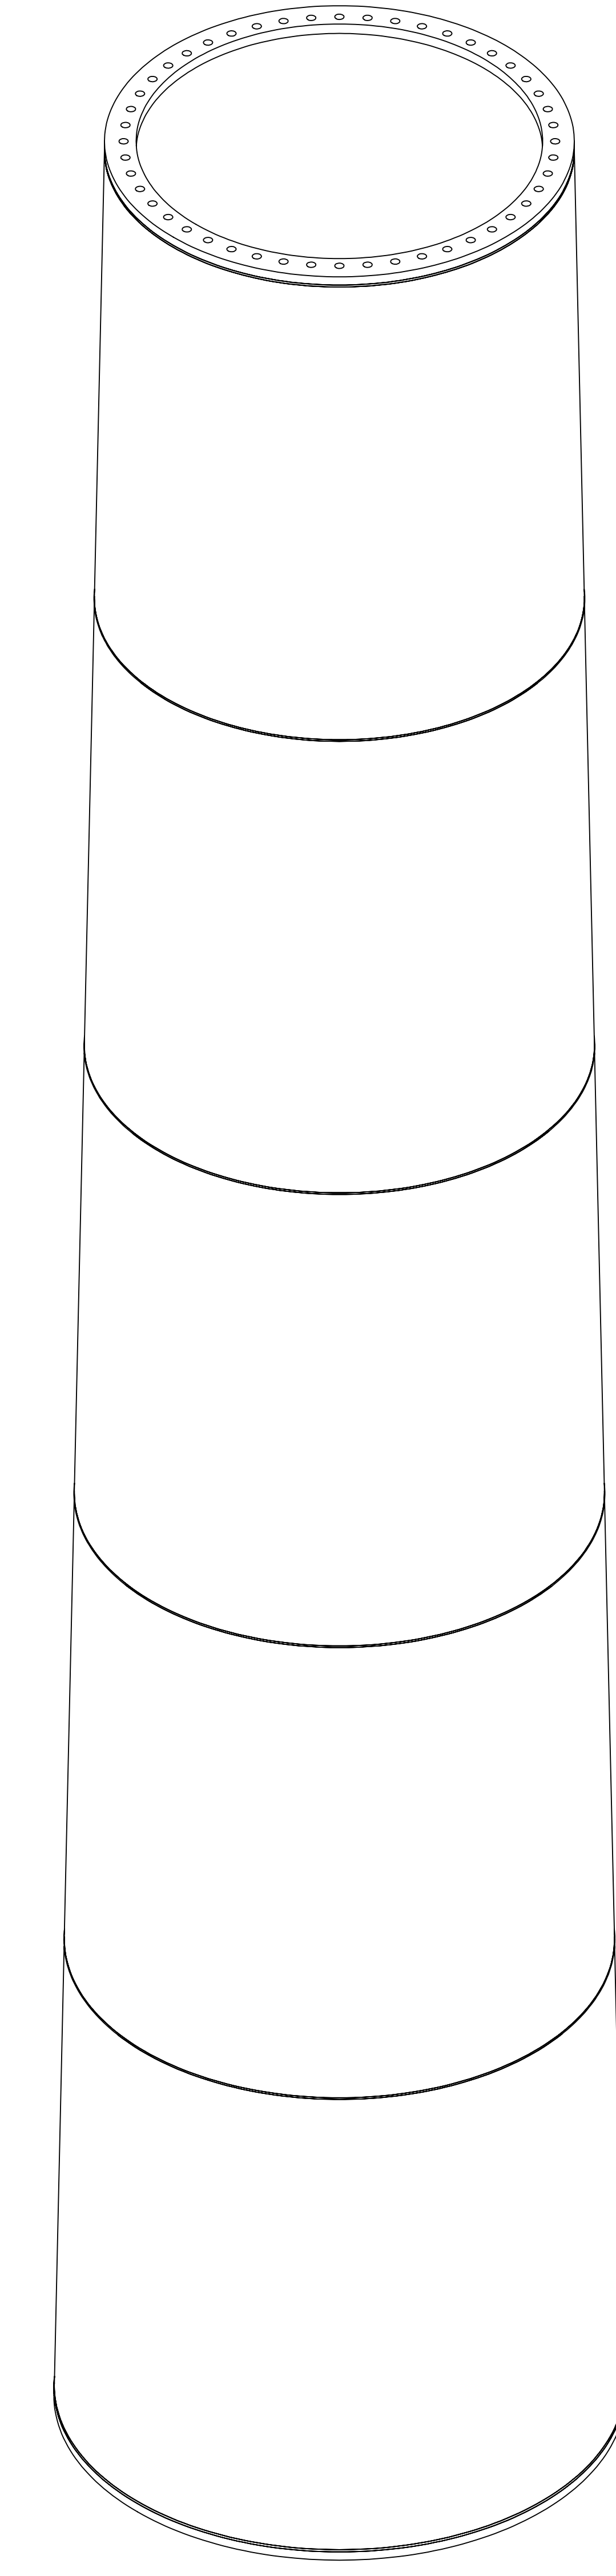


SEZIONE A-A  
SCALA 1 : 15

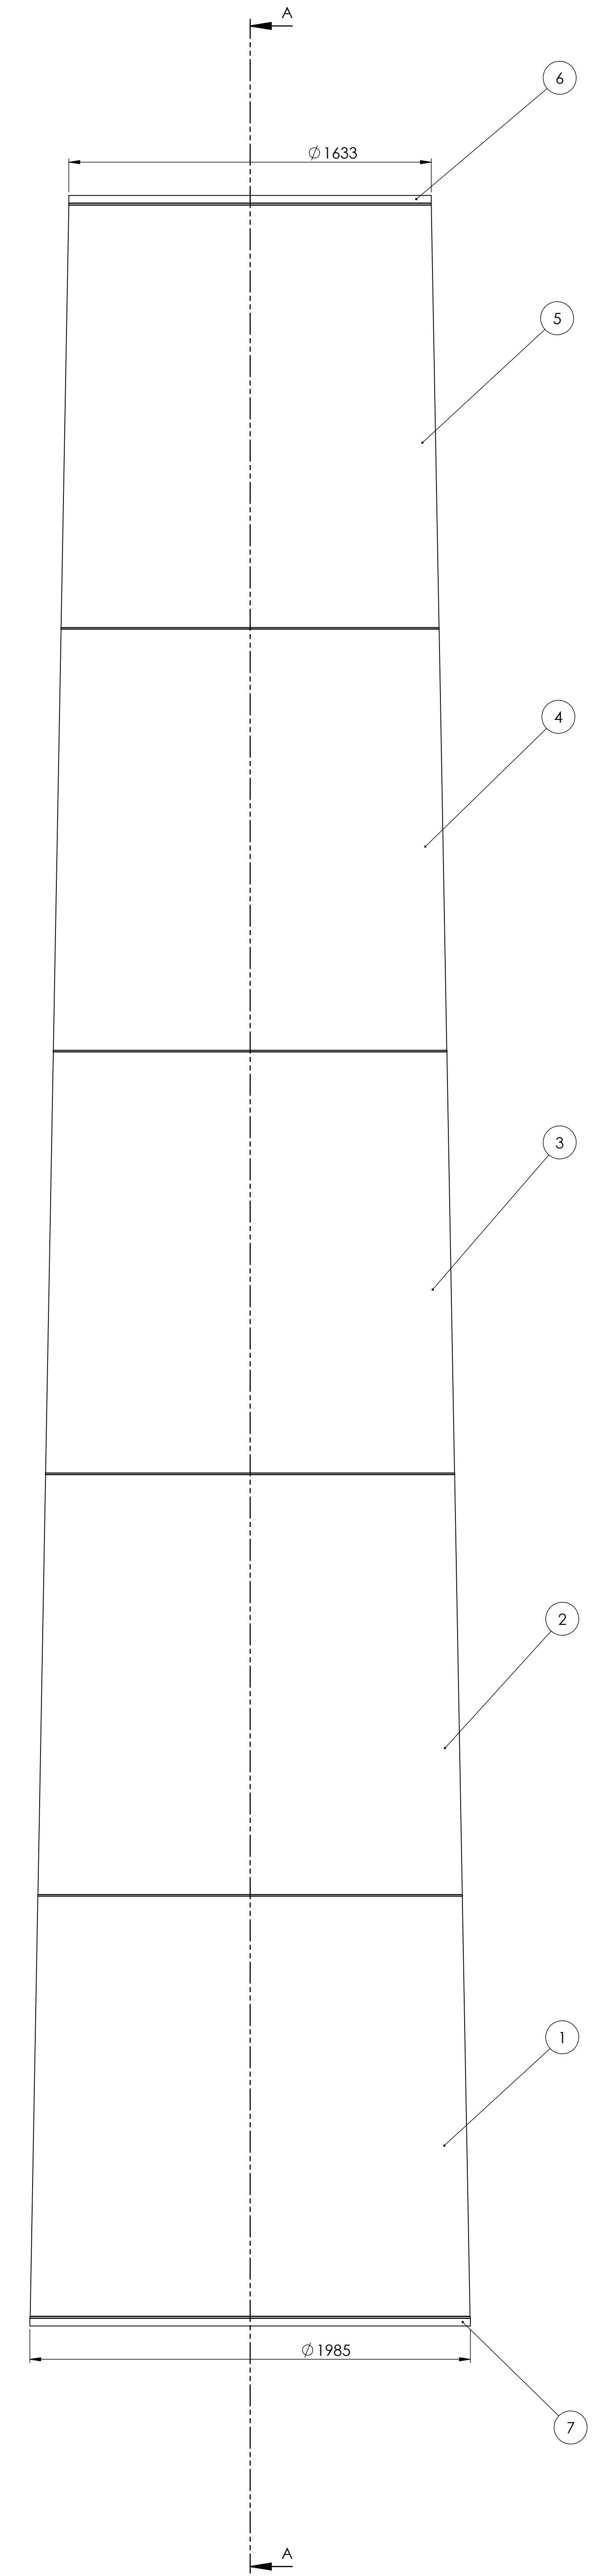

Num. articolo	Num. parte	Quantità
1	GS060_076_201_R06-I lamiera-II Tronco	1
2	GS060_076_202_R06-II lamiera-II Tronco	1
3	GS060_076_203_R06-III lamiera-II Tronco	1
4	GS060_076_204_R06-IV lamiera-II Tronco	1
5	GS060_076_205_R06-V lamiera-II Tronco	1
6	GS060_076_206_R06-IV-V flangia_II-III Tronco	1
7	GS060_076_109_R06-II-III flangia_II-III Tronco	1

TOLLERANZE GENERALI DA APPLICARE ALLE QUOTE SENZA TOLLERANZA SPECIFICA (NORMA UNI EN 22766)

Classe di tolleranza	Scostamenti limite per dimensioni nominali	Scostamenti limite per dimensioni nominali superiori a 3 mm	Scostamenti limite per dimensioni nominali superiori a 30 mm	Scostamenti limite per dimensioni nominali superiori a 100 mm	Scostamenti limite per dimensioni nominali superiori a 300 mm	Scostamenti limite per dimensioni nominali superiori a 1000 mm	Scostamenti limite per dimensioni nominali superiori a 3000 mm	Scostamenti limite per dimensioni nominali superiori a 10000 mm

Disegnato da: **Andrea** Data: **29/07/2014**

Controllato da: **Andrea** Materia: **S 355 JR**

Tolleranza: **±0.5** (over 20), **±0.8** (over 40), **±1.2** (over 100)

Le informazioni contenute in questo disegno sono sole proprietà di GreenStorm. Qualsiasi riproduzione, in parte o completa, senza la concessione di GreenStorm è vietata.

Trattamento termico: **Noble**

Scale: **1:15**

File: **r7 foglio 1**

Logo: **GREENSTORM**  
Via Rizzi 3 - 20077 Melegnano (MI)

Peso Secondo Tronco = 3.713,30 Kg  
Peso Totale Torre = 13.166,55 Kg